



Skel mod nabo

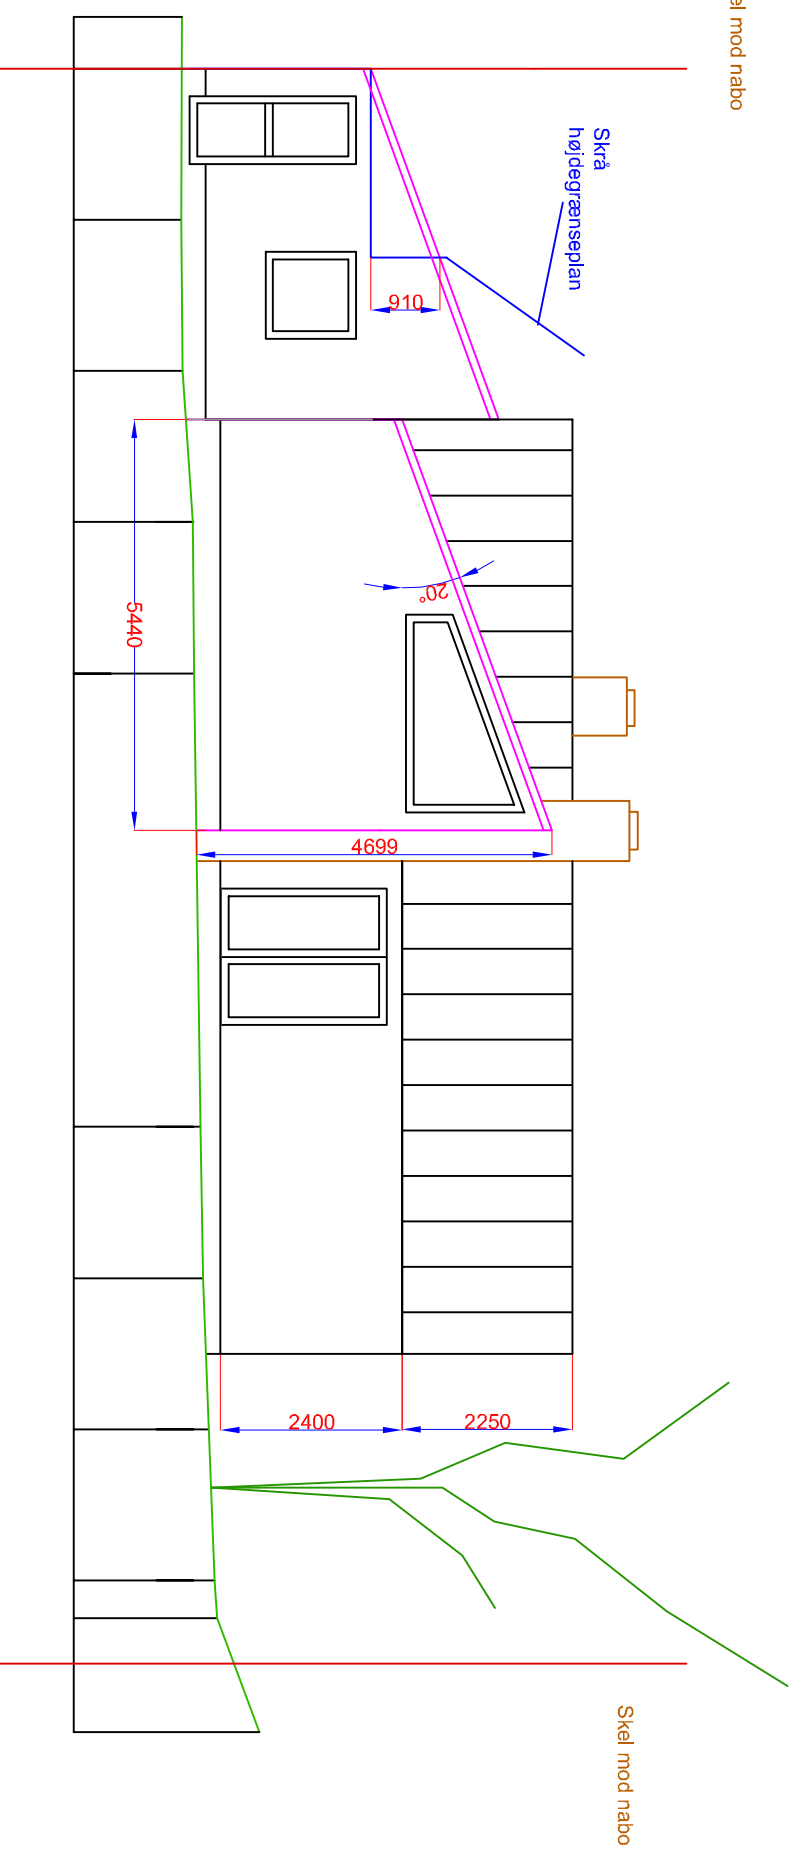

Skel mod nabo

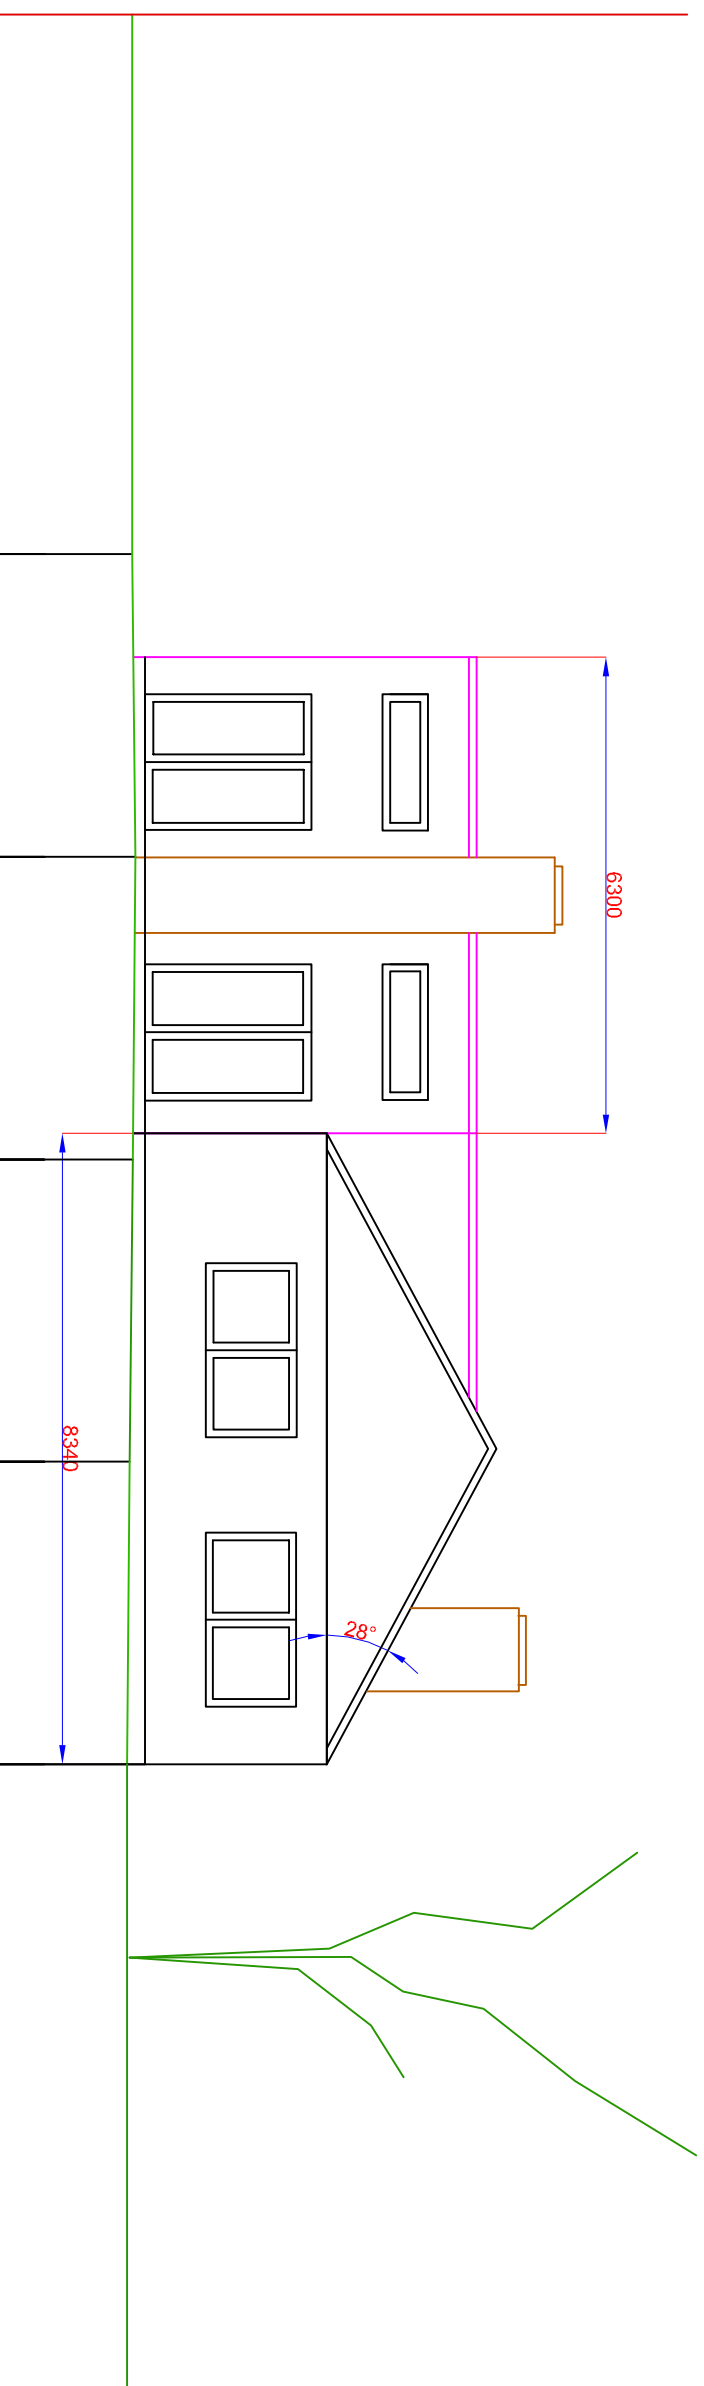

### Facader mod syd og vest 1:100

Mik og Mette Wulff Thomsen  
Ishøj Bygade 116, 2635 Ishøj  
Matrikel 6 i, Ishøj By